


Gouden Podium Berkel en Rodenrijs

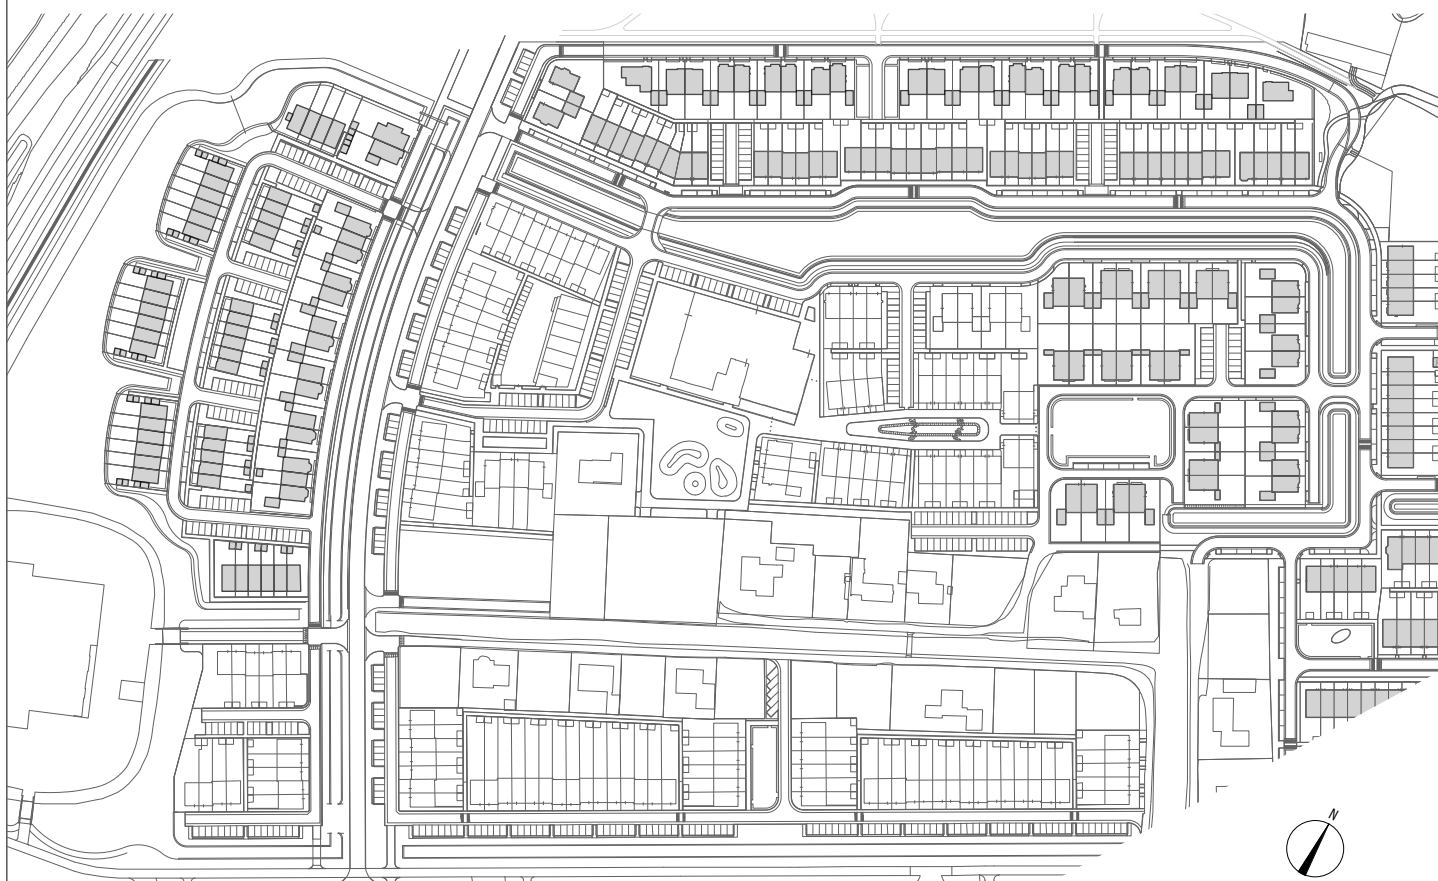

Bouwnummer 358

Verkooptekeningen

Situatie, plattegronden, gevels, doorsneden en bergingen




koper	woningtype	E	onderwerp
ontwikkeling Gouden Buurten CV	datum	06-10-2021	Voorblad
bouw RIZ Bouw	schaal	1:3000	
ontwerp van Bergen Kolpa Architecten	formaat	A4	
			bouwnummer

Voorblad


358



koper	woningtype	E	onderwerp Situatietekening
ontwikkeling	Gouden Buurten CV	datum	
bouw	RIZ Bouw	schaal	
ontwerp	van Bergen Kolpa Architecten	formaat	
			bouwnummer 358

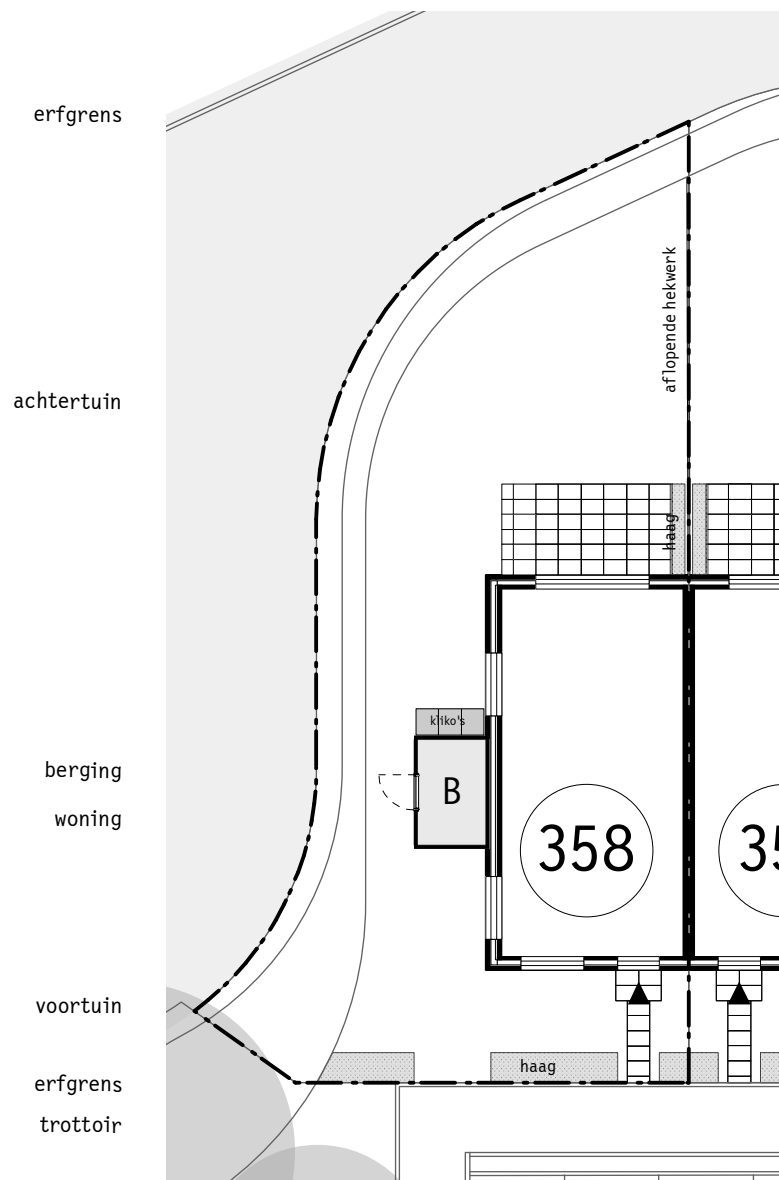

* Hagen geleverd en aangebracht door Gouden Buurten
1 centimeter op tekening = circa 2 meter in werkelijkheid

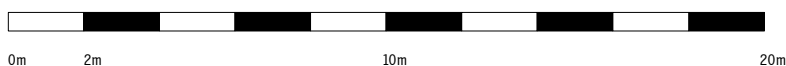


koper		woningtype	E
ontwikkeling	Gouden Buurten CV	datum	06-10-2021
bouw	RIZ Bouw	schaal	1:200
ontwerp	van Bergen Kolpa Architecten	formaat	A4


onderwerp	Kavel
bouwnummer	358

RENVOOI PLATTEGROND			
Renvooi Elektische installatie Elektra zolder en garage opbouw		Renvooi overige installaties	
Symbool	Omschrijving	Symbool	Omschrijving
	Schakelaar, 1-polig 1050+ vl	 rm	rookmelder
	Schakelaar, serie- 1050+ vl	 wwwp	water warmtepomp
	Schakelaar, wissel- 1050+ vl		Warmteterugwinsysteem
	Wandcontactdoos met wisselschakelaar 1050+ vl		
	Wandcontactdoos met schakelaar 1050+ vl		Opstelplaats wasmachine
	wandcontactdoos opbouw 1-voudig		
	Wandcontactdoos 1-voudig Koelkast		Verdeler vloerverwarming
	Wandcontactdoos 1-voudig Recirculatiekap		
	Perilex	 E	Elektrische handdoekradiator
	Wandcontactdoos 2-voudig 300+ vl Boven aanrecht 1200+ vl	 hwa	Hemelwaterafvoer
	2-voudige wandcontactdoos opbouw hoogte n.t.b.		Ontluchting
	CEE form wcd 400V 3x16A	Renvooi bouwkundig	
	Plafondlichtpunt (excl armatuur)		
	Wandlichtpunt (excl armatuur) H=2100+vl	Symbool	Omschrijving
	Thermostaatleiding, bedraad 1500+ vl		100/120mm kalkzandsteen
	3-standenschakelaar		70mm/100mm gipsblokken
	Aansluitpunt niet bedraad 300+ vl		100mm baksteen wildverband
	RF-timer (verplaatsbaar)		isolatiemateriaal
	buitenvoeler		eigendomsgrens
	Bel		
	Beldrukker		
	Groepenkast		
	Aansluitpunten keuken niet bedraad		
	Mechanische afzuigpunt plafond		
	Mechanische inblaaspunt plafond		
	Mechanische afzuigpunt wand		
	Energiezuinig armatuur op SS		

Disclaimer


- Aan de situatietekeningen kunnen geen rechten worden ontleend.
- Circa maatvoeringen zijn niet geschikt voor opdrachten aan derden.

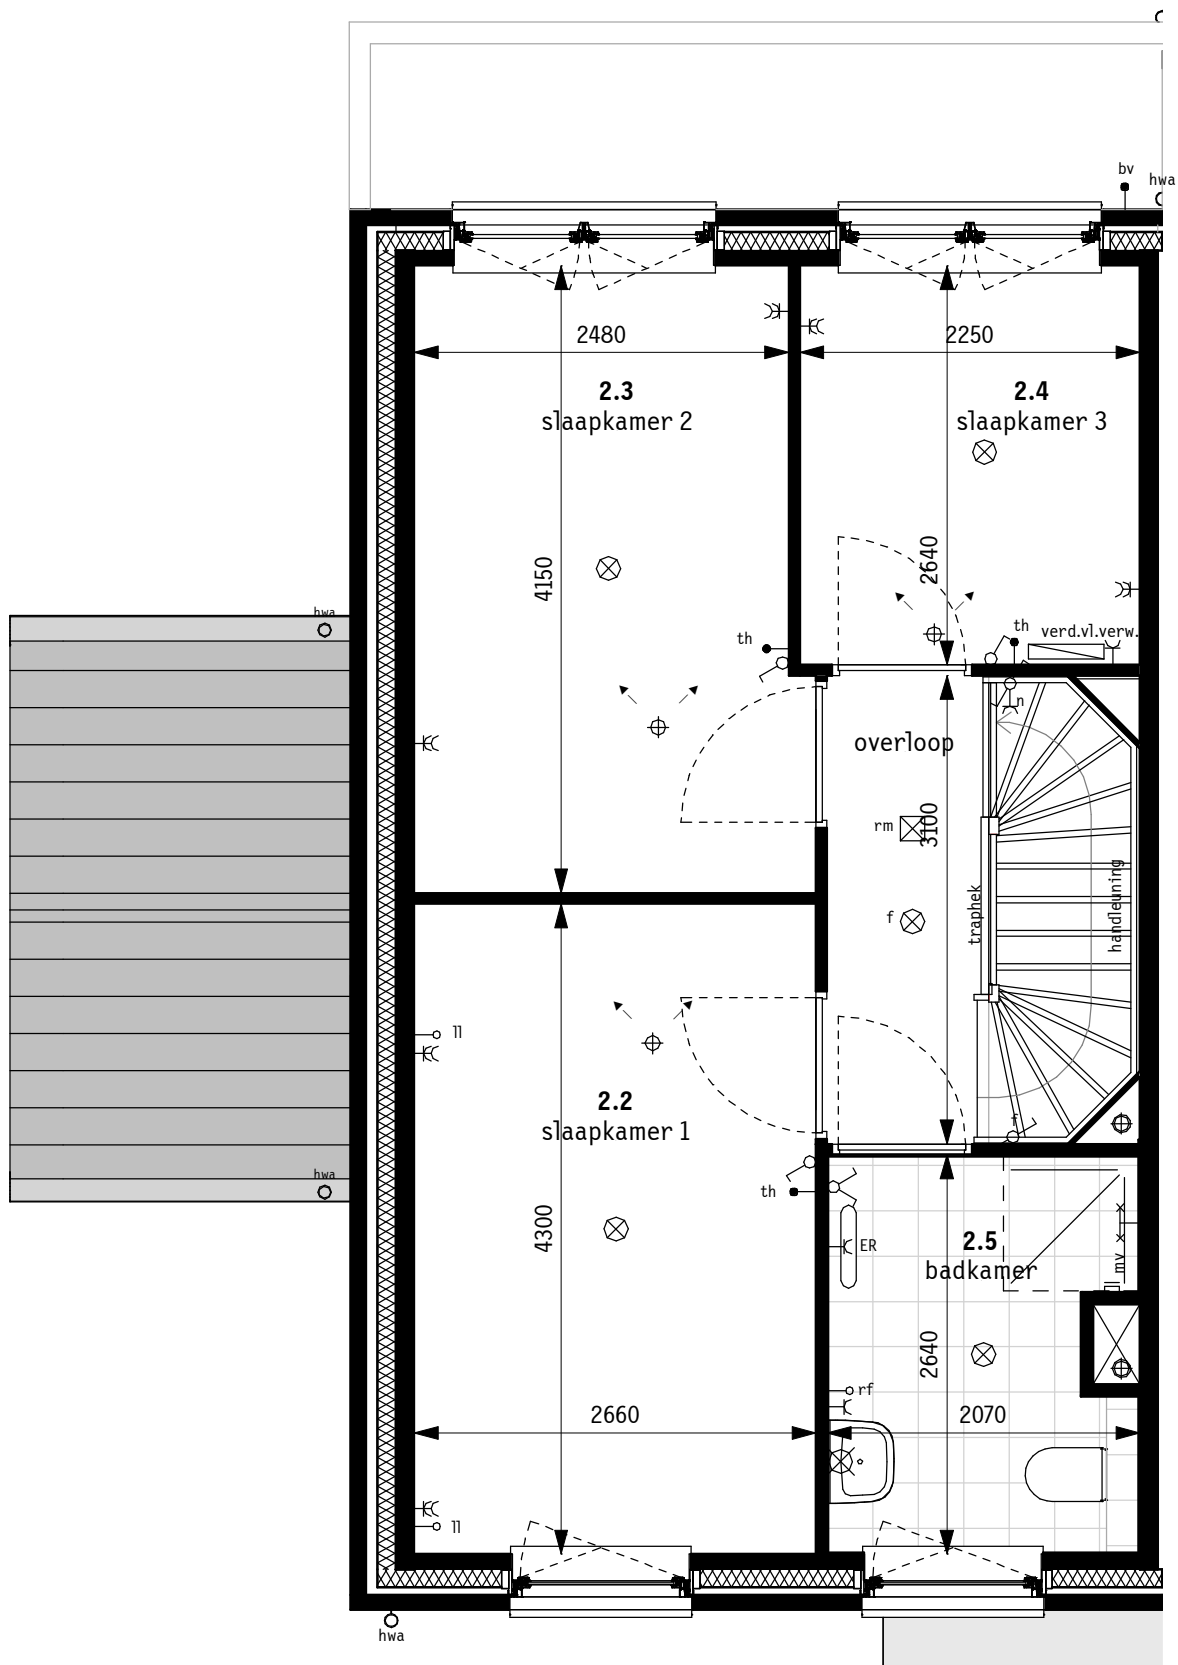

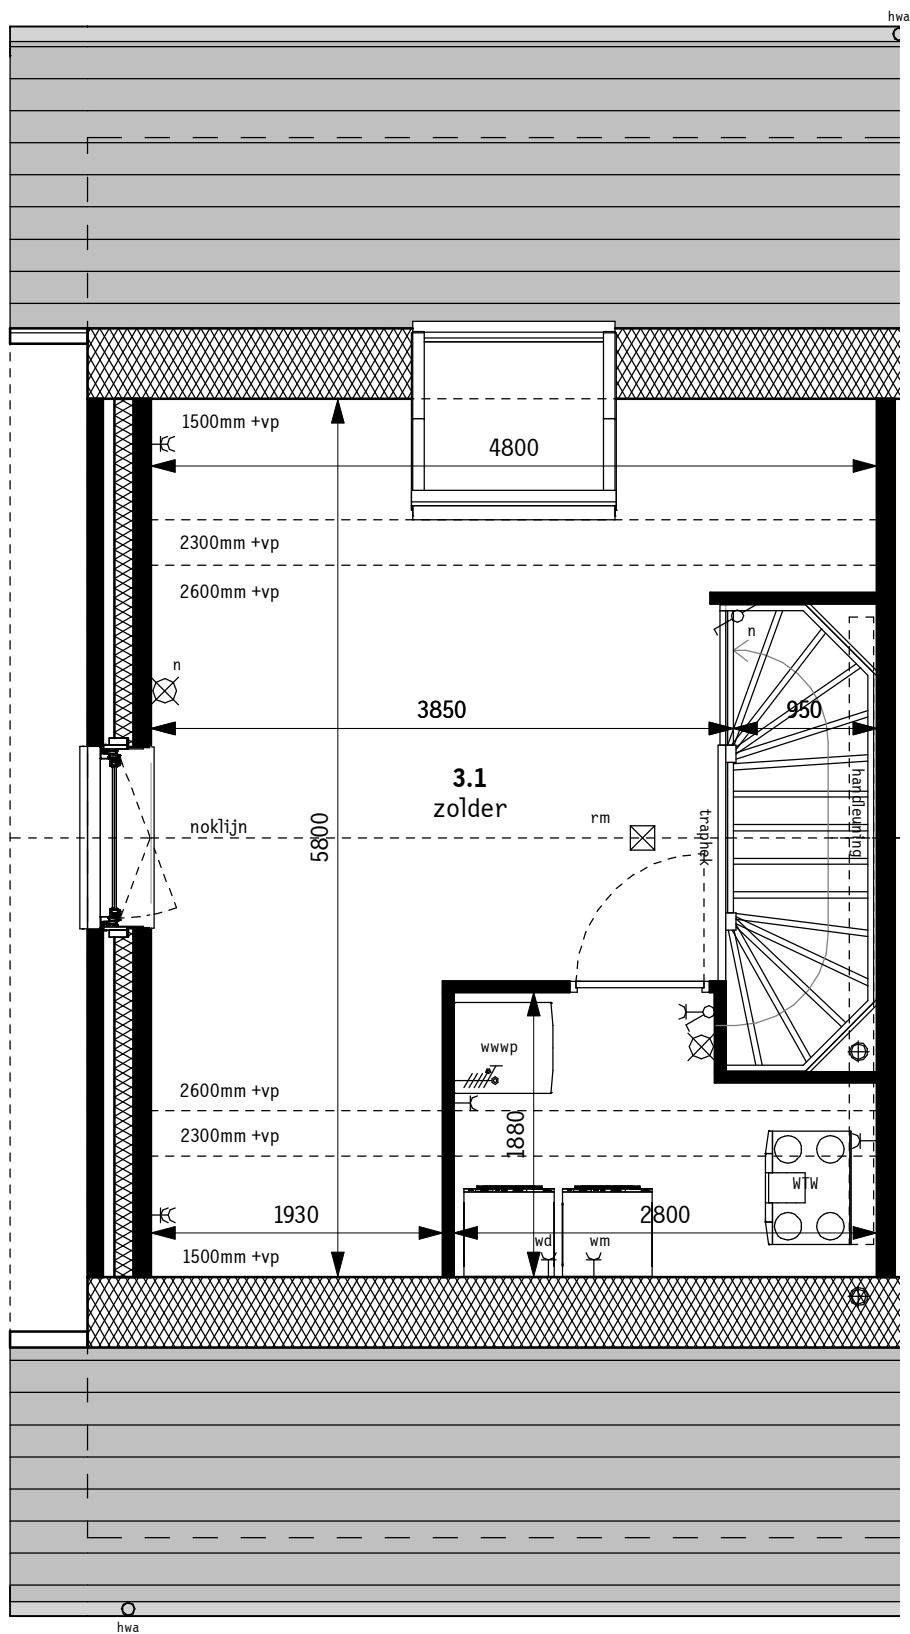




koper	woningtype	Voorgevel 358
ontwikkeling	datum	
bouw	schaal	
ontwerp	papierformaat	
Gouden Buurten CV	06-10-2021	
RIZ Bouw	1:100	
van Bergen Kolpa Architecten	A4	

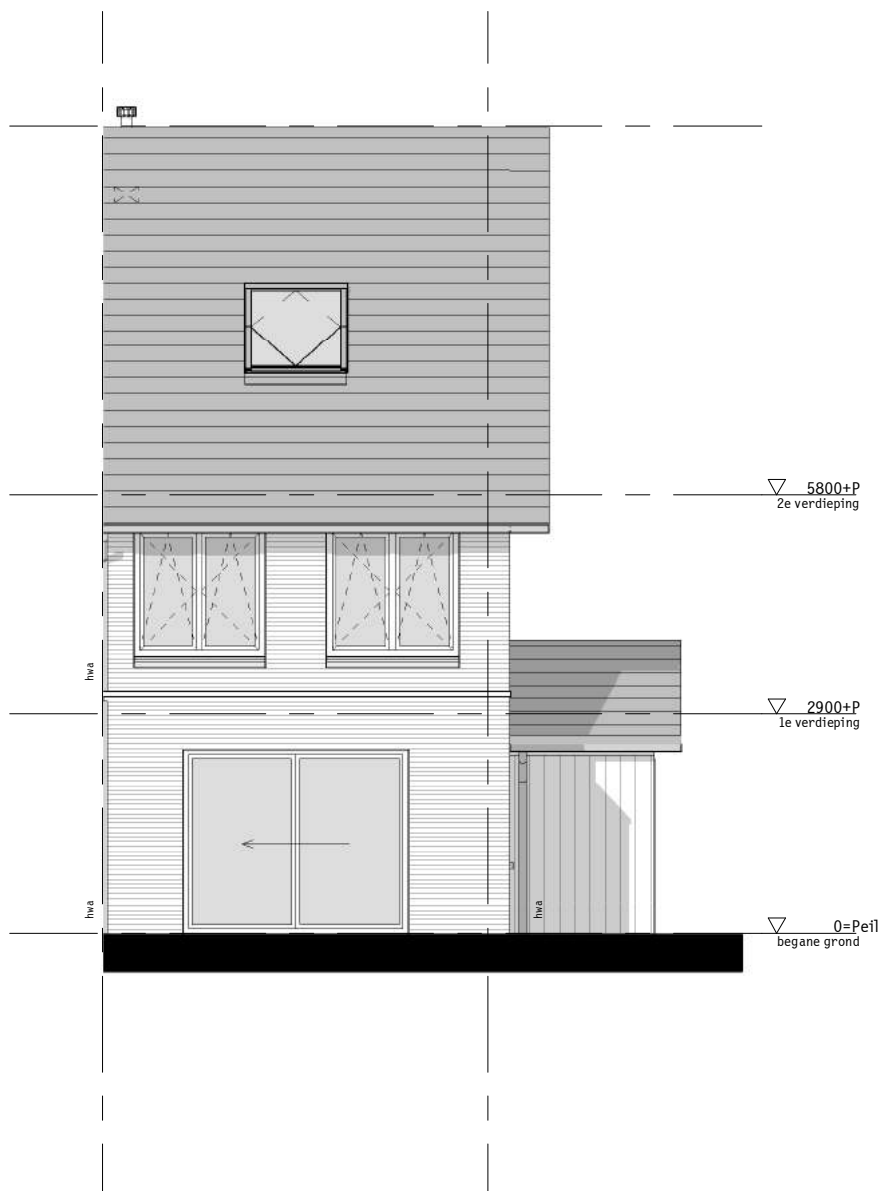


koper	woningtype	Achtergevel 358
ontwikkeling	datum	
bouw	schaal	
ontwerp	papierformaat	
Gouden Buurten CV	06-10-2021	
RIZ Bouw	1:100	
van Bergen Kolpa Architecten	A4	

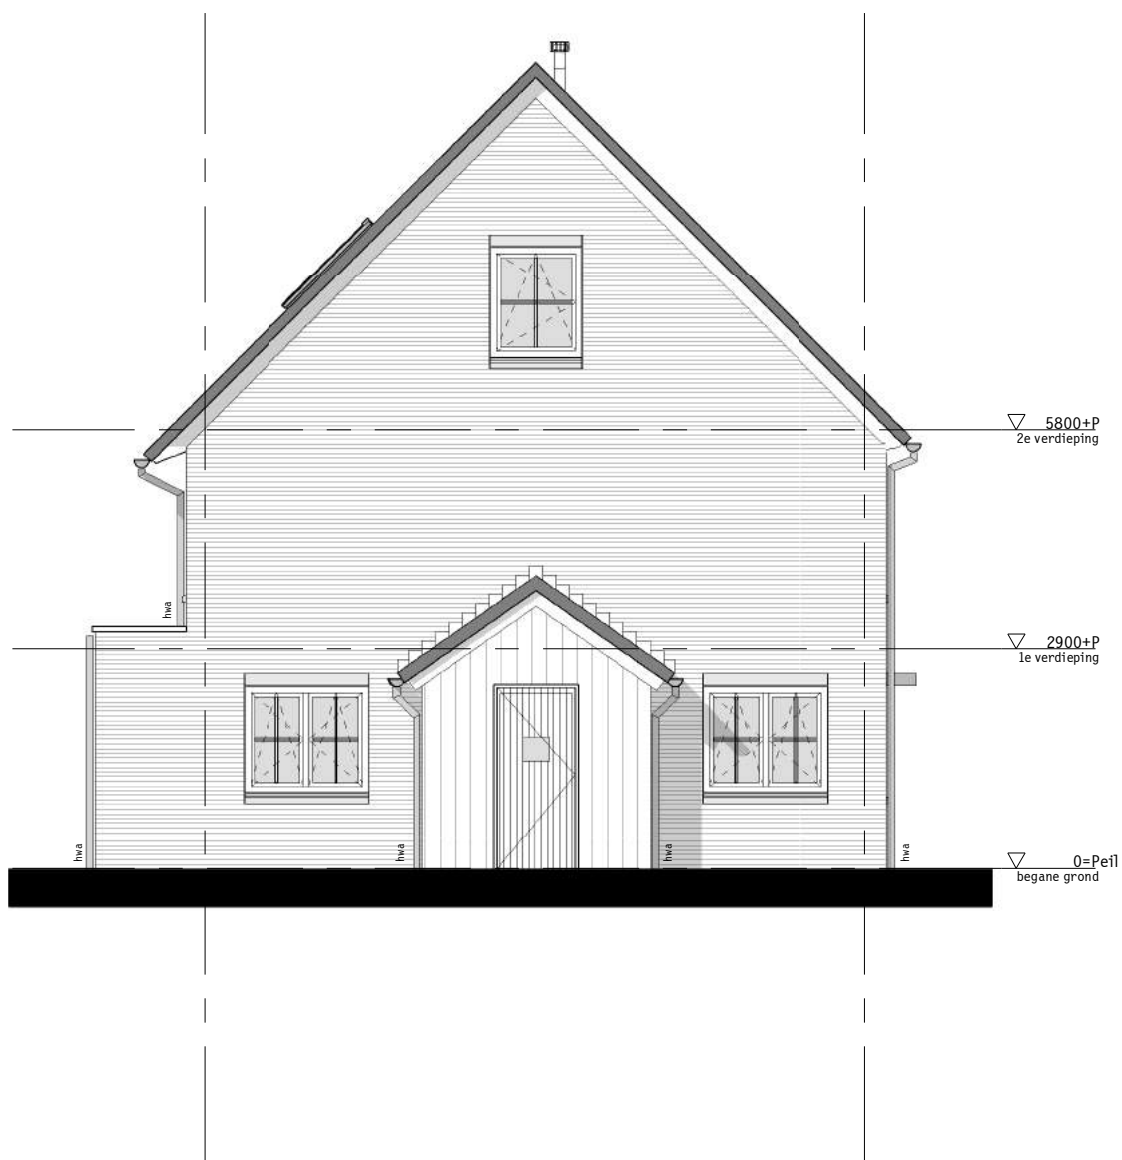

koper	woningtype	E
ontwikkeling	datum	06-10-2021
bouw	schaal	1 : 100
ontwerp	papierformaat	A4

onderwerp	Kopgevel
bouwnummer	358

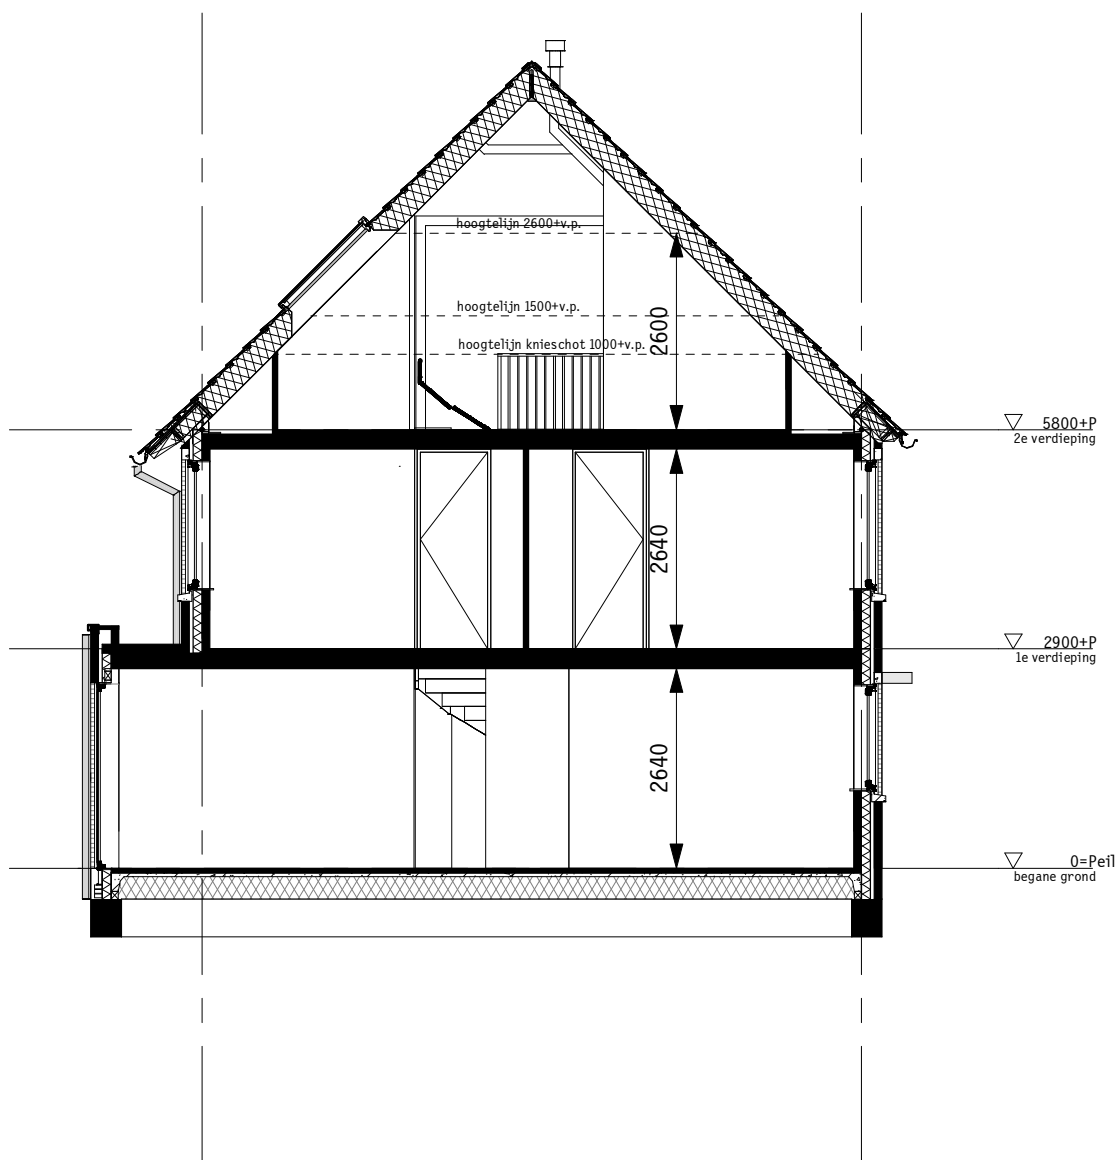

koper		woningtype	E
ontwikkeling	Gouden Buurten CV	datum	06-10-2021
bouw	RIZ Bouw	schaal	1 : 100
ontwerp	van Bergen Kolpa Architecten	papierformaat	A4

onderwerp	Doorsnede
bouwnummer	358

Gouden Podium Berkel en Rodenrijs

Bouwnummer 358

Verkooptekeningen

Situatie, plattegronden, gevels, doorsneden en bergingen



koper		woningtype	E	onderwerp
ontwikkeling	Gouden Buurten CV	datum	06-10-2021	
bouw	RIZ Bouw	schaal	n.v.t	
ontwerp	van Bergen Kolpa Architecten	formaat	A4	
				bouwnummer